ΕΦΗΜΕΡΙΣ ΤΗΣ ΚΥΒΕΡΝΗΣΕΩΣ
ΤΗΣ ΕΛΛΗΝΙΚΗΣ ΔΗΜΟΚΡΑΤΙΑΣ

ΑΘΗΝΑ 4 ΜΑΡΤΙΟΥ 1991	ΤΕΥΧΟΣ ΔΕΥΤΕΡΟ	ΑΡΙΘΜΟΣ ΦΥΛΛΟΥ 120

ΠΕΡΙΕΧΟΜΕΝΑ

ΥΠΟΥΡΓΙΚΕΣ ΑΠΟΦΑΣΕΙΣ & ΕΓΚΡΙΣΕΙΣ

Αριθ. 5713/Β162 (1)

Συγκρότηση αμοιβαίου κεφαλαίου με την επωνυμία «NATIONALE NEDERLANDEN Α.Ε.Δ.Α.Κ».

ΟΙ ΥΠΟΥΡΓΟΙ
ΕΘΝΙΚΗΣ ΟΙΚΟΝΟΜΙΑΣ ΚΑΙ ΟΙΚΟΝΟΜΙΚΩΝ

Έχοντας υπόψη:

1. Τις διατάξεις της παρ. 4 του άρθρου 3 του Ν. 1266/82 «Όργανα ασκήσεως της Νομισματικής, Πιστωτικής και Συναλλαγματικής Πολιτικής και άλλες διατάξεις».
2. Το Ν.Δ. 608/70 «Περί Εταιρειών Επενδύσεων Χαρτοφυλακίου και Αμοιβαίων Κεφαλαίων».
3. Την από 22.1.1991 αίτηση της «NATIONALE NEDERLANDEN Α.Ε.Δ.Α.Κ» και τα συνημμένα δικαιολογητικά.
4. Την υπ' αριθ. 1886/Β.13/11.1.91 απόφαση των Υπουργών Εθνικής Οικονομίας και Οικονομικών με την οποία εγκρίνεται ο Κανονισμός του Αμοιβαίου Κεφαλαίου με την επωνυμία «NATIONALE NEDERLANDEN Α.Ε.Δ.Α.Κ».
5. Την αρ. Υ.1201/90 όπως τροποποιήθηκε με την Υ.1250/90 απόφαση του Πρωθυπουργού, για τον καθορισμό αρμοδιοτήτων του Αναπληρωτή Υπουργού Εθνικής Οικονομίας, αποφασίζουμε:

Παρέχουμε την άδεια για την συγκρότηση Αμοιβαίου Κεφαλαίου με την επωνυμία «NATIONALE NEDERLANDEN Α.Ε.Δ.Α.Κ».

Αθήνα, 14 Φεβρουαρίου 1991

ΟΙ ΥΠΟΥΡΓΟΙ

ΑΝΑΠΛ. ΕΘΝΙΚΗΣ ΟΙΚΟΝΟΜΙΑΣ	ΟΙΚΟΝΟΜΙΚΩΝ
ΕΥΘ. ΧΡΙΣΤΟΔΟΥΛΟΥ	**Ι. ΠΑΛΑΙΟΚΡΑΣΣΑΣ**

Αριθ. 1015801/866/253/Α.0014 ΠΟΛ. 1039 (2)

Τύπος και περιεχόμενο της προσωρινής δήλωσης ΦΠΑ - ΤΑΧΥΠΛΗΡΩΜΗΣ.

Ο ΥΠΟΥΡΓΟΣ ΟΙΚΟΝΟΜΙΚΩΝ

Έχοντας υπόψη:

1. Τις παρακάτω διατάξεις του Ν. 1642/86 (ΦΕΚ 125 Α') όπως ισχύουν:

α) Της περίπτωσης α' της παραγράφου 1 του άρθρου 31.
β) Της παραγράφου 5 του άρθρου 31 και
γ) Της παραγράφου 3 του άρθρου 58.

2. Την απόφασή μας Π.738/723/ΠΟΛ.22/31.1.87 και
3. Την ανάγκη απλούστευσης και πληρέστερης μηχανογράφισης των διαδικασιών είσπραξης του ΦΠΑ και την απρόσκοπτη συνεργασία του Υπουργείου Οικονομικών με τα Ελληνικά Ταχυδρομεία (ΕΛ-ΤΑ), που συμμετέχουν στις διαδικασίες αυτές, αποφασίζουμε:

1. Ορίζουμε τον τύπο και το περιεχόμενο της προσωρινής δήλωσης ΦΠΑ (005 - ΦΠΑ - ΤΑΧΥΠΛΗΡΩΜΗ), όπως το υπόδειγμα που επισυνάπτεται στην παρούσα.
2. Το έντυπο αυτό θα χρησιμοποιηθεί για πράξεις που γίνονται από 1.1.1991. Τα παλαιά έντυπα μπορούν να χρησιμοποιούνται για υποχρεώσεις παρελθόντων ετών και μόνο στις Δημόσιες οικονομικές Υπηρεσίες.

Τα ΕΛ.ΤΑ. υποχρεούνται μετά την 22.2.1991 να παραλαμβάνουν μόνο τα νέα αυτά έντυπα.

Η απόφαση αυτή να δημοσιευθεί στην Εφημερίδα της Κυβερνήσεως.

Αθήνα, 14 Φεβρουαρίου 1991.

Ο ΥΠΟΥΡΓΟΣ

ΙΩΑΝΝΗΣ ΠΑΛΑΙΟΚΡΑΣΣΑΣ

Αριθ. 1015802/865/252/Α.0014 ΠΟΛ. 1040 (3)

Τύπος και περιεχόμενο τής περιοδικής εκκαθάρισης ΦΠΑ για βιβλία Β' και Γ' κατηγορίας ΚΦΣ (έντυπο 004 - ΦΠΑ).

Ο ΥΠΟΥΡΓΟΣ ΟΙΚΟΝΟΜΙΚΩΝ

Έχοντας υπόψη:

1. Τις παρακάτω διατάξεις του Ν. 1642/86 (ΦΕΚ 125 Α') όπως ισχύουν:

α) Της περίπτωσης α' της παραγράφου 1 του άρθρου 31.

β) Της παραγράφου 5 του άρθρου 31 και

γ) Της παραγράφου 3 του άρθρου 58.

2. Την απόφασή μας Π.738/723/ΠΟΛ.22/31.1.87 και

3. Την ανάγκη απλούστευσης των εντύπων του ΦΠΑ για την εξυπηρέτηση των υποκειμένων στο φόρο, αποφασίζουμε:

1. Ορίζουμε τον τύπο και το περιεχόμενο της περιοδικής εκκαθάρισης ΦΠΑ (έντυπο 004 - ΦΠΑ), για εργασίες που πραγματοποιούνται μετά την 1.1.1991 από υποκειμένους στο φόρο, οι οποίοι τηρούν βιβλία δεύτερης και τρίτης Κατηγορίας Κ.Φ.Σ., όπως το υπόδειγμα που επισυνάπτεται στην παρούσα.

Η απόφαση αυτή να δημοσιευθεί στην Εφημερίδα της Κυβερνήσεως.

Αθήνα, 14 Φεβρουαρίου 1991.

Ο ΥΠΟΥΡΓΟΣ

ΙΩΑΝΝΗΣ ΠΑΛΑΙΟΚΡΑΣΣΑΣ

ΤΑΧΥΠΛΗΡΩΜΗ **ΕΙΣΠΡΑΞΗ/ΜΕΤΑΒΙΒΑΣΗ Β**

ΑΠΟΔΕΙΚΤΙΚΟ ΕΙΣΠΡΑΞΗΣ
Φόρου Προστιθέμενης Αξίας

Αριθμός Λογ/σμού Ταχυπληρωμής	Τέλη	Σφραγίδα Ταμία
87 01 01 - 3	Π	

Στοιχεία αντιπροσώπου άρθρ. 28 § 1β ή υποκειμένου εξωτερικού, στις περιπτώσεις λήπτη άρθρ. 28 § 1 περ. β & γ κτλ.

ΔΗΜΟΣΙΑ ΟΙΚΟΝΟΜ. ΥΠΗΡΕΣΙΑ (Δ.Ο.Υ.) (έδρας ή Κεντρικού της επιχ/σης)

Κωδικός αριθμός (της πιο πάνω Δ.Ο.Υ.)

ΦΠΑ

Στοιχεία υποκειμένου στο φόρο ή λήπτη και διεύθυνση

Η.-Αριθμός

Αρ. Λογ/κής Απόδοσης

Εκπρ/σμη	Πιστωτική	Εκτάκτη	Επιστροφή	Τροπ-Συμπ.	Ανακλητική	Με επιφ/ξη
1	2	3	4	5	6	7

Κατηγορία βιβλίων Κ.Φ.Σ.: Α | Β | Γ | 1

Φορολογική περίοδος έτους 19 ..

13 Ε

ΤΡΙΜΗΝΟ	1	2	3	4		
ΔΙΜΗΝΟ	1	2	3	4	5	6
ΜΗΝΑΣ	1	2	3	4	5	6
	7	8	9	10	11	12

Α.Φ.Μ.

Ποσό για καταβολή δρχ.

Αριθμ. Λογ/σμού Αποστολέα (για μεταβίβαση)

Μ Η Σ Η Μ Ε Ι Ω Ν Ε Τ Ε Κ Α Τ Ω Α Π Ο Α Υ Τ Η Τ Η Γ Ρ Α Μ Μ Η

8701013< 02>

ΕΛΛΗΝΙΚΗ ΔΗΜΟΚΡΑΤΙΑ
Δ.Ο.Υ. ....
ΠΡΟΣΩΡΙΝΗ ΔΗΛΩΣΗ Φ.Π.Α.

Περιγραφή	Κωδ.	
Φορολογική περίοδος	09	από .... έως ....
Αξία φορολογητέων ΕΚΡΟΩΝ (πωλήσεων κτλ)	11	
Αξία φορολογητέων ΕΙΣΡΟΩΝ (αγορών κτλ)	13	
ΦΟΡΟΣ ΕΚΡΟΩΝ	23	
ΦΟΡΟΣ ΕΙΣΡΟΩΝ	29	
Ποσό που προστίθεται στο φόρο ΕΙΣΡΟΩΝ	31	
Ποσό που αφαιρείται από το φόρο ΕΙΣΡΟΩΝ	33	
Πιστωτικό υπόλοιπο προηγ. περιόδου ή έτους	37	
Χρεωστικό (μέχρι 1.000 δρχ.) προηγ. φορολ. περιόδου	39	
ΠΙΣΤΩΤΙΚΟ υπόλοιπο	43	
ΠΟΣΟ για ΕΠΙΣΤΡΟΦΗ	47	
ΧΡΕΩΣΤΙΚΟ υπόλοιπο για καταβολή	63	
ΠΡΟΣΑΥΞΗΣΗ ΕΚΠΡΟΘΕΣΜΗΣ υποβολής	67	
ΣΥΝΟΛΟ για ΚΑΤΑΒΟΛΗ	73	
Ολογράφως ποσό για καταβολή δραχμές:		
Φόρος πράξεων λήπτη άρθρ. 28	83	
Αρ. Ταυτ. λήπτη εξωτ.	91	
Ημερομηνία παραλαβής	93	
Κωδ. αριθμός Δ.Ο.Υ. παραλαβής	95	

Ο ΔΗΛΩΝ

Θεώρηση** από Δ.Ο.Υ. Πριν την υποβολή

Ο ΠΑΡΑΛΑΒΩΝ

-**Η δήλωση θεωρείται από την Δ.Ο.Υ. της έδρας ή του κεντρικού, μόνο όταν είναι εκπρόθεσμη χρεωστική τροποπ/κή, ανακλητική ή με επιφύλαξη.

Υ.Ε.Ε.Δ.Α. ΥΠΟΥΡΓΕΙΟΥ ΟΙΚΟΝΟΜΙΚΩΝ

005-Φ.Π.Α.

Μ Η Σ Η Μ Ε Ι Ω Ν Ε Τ Ε Κ Α Τ Ω Α Π Ο Α Υ Τ Η Τ Η Γ Ρ Α Μ Μ Η

ΠΕΡΙΟΔΙΚΗ ΕΚΚΑΘΑΡΙΣΗ Φ.Π.Α. ΕΤΟΥΣ 1 9

(Για βιβλία Β' και Γ' κατ. ΚΦΣ)

Δ.Ο.Υ. ....

ΤΟΠ.ΓΡΑΦΕΙΟ ....

ΜΗΝΑΣ 1 2 3 4 5 6 7 8 9 10 11 12

ΔΙΜΗΝΟ 1 2 3 4 5 6

ΤΡΟΠ/ΚΗ ΣΥΜ/ΚΗ	ΜΕ ΕΠΙ-ΦΥΛΑΞΗ	ΑΝΑΚΛΗ-ΤΙΚΗ
1	2	3

Α. ΠΙΝΑΚΑΣ ΜΕ ΤΑ ΣΤΟΙΧΕΙΑ ΤΟΥ ΥΠΟΚΕΙΜΕΝΟΥ ΣΤΟ ΦΟΡΟ (φυσικού ή νομ. προσώπου ή ένωσης προσώπων)

007 ΕΠΩΝΥΜΟ Ή ΕΠΩΝΥΜΙΑ

008 ΟΝΟΜΑ — 009 ΟΝΟΜΑ ΠΑΤΕΡΑ Ή ΣΥΖΥΓΟΥ

010 ΤΙΤΛΟΣ — ΤΗΛΕΦΩΝΟ 0

011 Δ/ΝΣΗ: — 012 ΤΑΧΥΚΩΔ — 013 ΠΟΛΗ

ΚΥΡΙΑ ΔΡΑΣ/ΤΑ — 014 ΚΑΔ*

015 ΧΩΡΑ ΕΞΩΤΕΡΙΚΟΥ — 016 ΠΟΛΗ — 017 Α.Φ.Μ. (Εξωτερικού)

018 Α.Φ.Μ. — ΤΑΥΤΟΤΗΤΑ ΕΙΔΟΣ ΑΡΙΘΜΟΣ — ΑΡΙΘ. ΦΑΚΕΛΛΟΥ (Α.Ε.) — Ημερομηνία έναρξης δρασ/τας μέσα στο έτος

Β. ΠΙΝΑΚΑΣ υπολογισμού του φόρου της **αρνητικής** διαφοράς **ΕΙΣΡΟΩΝ** ή **ΕΚΡΟΩΝ** που προκύπτει όταν οι **ΕΠΙΣΤΡΟΦΕΣ - ΕΚΠΤΩΣΕΙΣ** είναι μεγαλύτερες από τις αντίστοιχες **ΕΙΣΡΟΕΣ - ΕΚΡΟΕΣ** κατά συντελεστή **Φ.Π.Α.**

α ΕΚΡΟΕΣ Φορολ/τέες	Επιστροφές εκπτώσεις	Αξία αρνητικής διαφοράς	Συν/στής ΦΠΑ	Φόρος αρνητ. διαφοράς	β ΕΙΣΡΟΕΣ Φορολ/τέες	Επιστροφές-εκπ/σεις (πλην των εισαγωγών)	Αξία αρνητικής διαφοράς	Συν/στής ΦΠΑ	Φόρος αρνητ. διαφοράς
1	2	3	4	5	1	2	3	4	5
ΣΥΝΟΛΟ ΦΟΡΟΥ (για μεταφορά στον κωδ. 383 πίν. Ε')					ΣΥΝΟΛΟ ΦΟΡΟΥ (για μεταφορά στον κωδ. 388 πίν. Ε')				

Γ. ΠΙΝΑΚΑΣ ΔΙΑΧΩΡΙΣΜΟΥ κατά συντελεστή ΦΠΑ **ΤΩΝ ΦΟΡΟΛΟΓΗΤΕΩΝ ΛΙΑΝΙΚΩΝ ΠΩΛΗΣΕΩΝ,** των Επιχειρήσεων λιανικής πώλησης ειδών διατροφής (ΑΥΟ Π.6938/1986)

	Συν/στής ΦΠΑ %	Σύνολο αγορών - εισαγωγών (με ΦΠΑ) από την αρχή της διαχ. περιόδου	Ποσοστό % αγορών-εισαγωγών κατά συν/στή ΦΠΑ	Φορολογητέες λιαν.πωλήσεις (με ΦΠΑ) της φορολογικής περιόδου, κατά συντ/στή φόρου	Συντελεστής αποφορολόγησης $\left(\frac{1}{1+\text{συν/στης}}\right)$	Λιανικές πωλήσεις (χωρίς ΦΠΑ) της φορολογικής περιόδου κατά συντελεστή φόρου
111	1	2	3	4	5	6
112						
113						
114						
115						
116						
117						
118						
ΣΥΝΟΛΑ	120		100			

ΣΗΜ: Ο πίνακας αυτός εφαρμόζεται για το διαχωρισμό κατά συντ/στή ΦΠΑ μόνο των φορολογητέων πωλήσεων

Δ. ΠΙΝΑΚΑΣ Διακανονισμού επί μετάταξης στο κανονικό καθεστώς με βιβλία Β' κατηγ. ΚΦΣ (άρθρο 32 § 10 περ. α' υποπερ. αα' ν.1642/86)

Συνολικά ακαθάριστα έσοδα από την αρχή της διαχ. περιόδου		Ακαθ. έσοδα που φορολογήθηκαν κατά τις προηγούμ φορολ. περιόδους	Τεκμαρτά ακαθ. έσοδα προηγούμενης διαχ. περιόδου	Φορολογητέα ακαθ. έσοδα της φορολ. περιόδου	Πραγματικά ακαθ. έσοδα της φορολ περιόδου	Διαφορά στηλών (6)-(5)	Συν/στης ΦΠΑ %	ΦΟΡΟΣ για έκπτωση ή καταβολή
Πραγματικά	Τεκμαρτά							
1	2	3	4	5	6	7	8	9
131		132		133	134	135	136	137

004-Φ.Π.Α.

Ε. ΠΙΝΑΚΑΣ ΕΚΡΟΩΝ - ΕΙΣΡΟΩΝ (χωρίς εμπεριεχόμενο ΦΠΑ) μετά την αφαιρεση (κατά συντελεστή) των επιστροφών-εκπτώσεων

	α ΕΚΡΟΕΣ φορολογητέες (πωλήσεις, ανταλλαγές αγαθών, παρ. υπηρεσιών, πράξεις λήπτη κ.τ.λ.)	Συντελεστής ΦΠΑ %	ΦΟΡΟΣ ΕΚΡΟΩΝ (βάσει πωλήσεων κ.τ.λ.)
I. ΕΚΡΟΕΣ σε λοιπή Ελλάδα, εκτός περιοχών που αναφέρονται στην κατωτέρω ενότητα II.	301	8	321
	302	4	322
	303	18	323
	304	36	324
	305		325
	306		326
II. ΕΚΡΟΕΣ από νομούς Δωδεκανήσου, Λέσβου, Χίου, Σάμου, και νήσο Σαμοθράκη, και από λοιπή Ελλάδα προς υποκειμένους των περιοχών αυτών.	307	6	327
	308	3	328
	309	13	329
	310	25	330
	311		331
	312		332
ΣΥΝΟΛΟ ΦΟΡΟΛ/ΤΕΩΝ ΕΚΡΟΩΝ	313	ΣΥΝΟΛΟ ΦΟΡΟΥ	333
–Εξαγωγές - εκροές απαλ/νες με δικ. έκπτωσης	314		
–Εκροές απαλ/νες χωρίς δικαίωμα έκπτωσης	315		
ΣΥΝΟΛΟ ΕΚΡΟΩΝ	316		
–Μείον αξία παγίων, πράξεων λήπτη και §3β άρθ. 24	317		
ΚΥΚΛΟΣ ΕΡΓΑΣΙΩΝ	318		

Αν από τα βιβλία σας προκύπτει ότι εισπράξατε περισσότερο συνολικά φόρο, τη διαφορά γράψτε τη στον κωδ. 389

	β ΕΙΣΡΟΕΣ φορολογητέες (αγορές, εισαγωγές αγαθών, λήψη υπηρεσιών κ.τ.λ.)	Συντελεστής ΦΠΑ %	ΦΟΡΟΣ ΕΙΣΡΟΩΝ (Βάσει αγορών κ.τ.λ.)
I. ΕΙΣΡΟΕΣ από λοιπή Ελλάδα, εκτός περιοχών που αναφέρονται στην κατωτέρω ενότητα II.	341	8	361
	342	4	362
	343	18	363
	344	36	364
	345		365
	346		366
II. ΕΙΣΡΟΕΣ από νομούς Δωδεκανήσου, Λέσβου, Χίου, Σάμου, και νήσο Σαμοθράκη, και εισροές υποκειμένων των περιοχών αυτών από λοιπή Ελλάδα.	347	6	367
	348	3	368
	349	13	369
	350	25	370
	351		371
	352		372
–Δαπάνες, γεν. έξοδα (φορολογητέες)	353	Φόρος	373
ΣΥΝΟΛΟ ΦΟΡΟΛ/ΤΕΩΝ ΕΙΣΡΟΩΝ	354	ΣΥΝΟΛΟ ΦΟΡΟΥ	374
Εισροές απαλλασ., εξαιρούμ.& χωρίς δικ.έκπτωσ.	355		
ΣΥΝΟΛΟ ΕΙΣΡΟΩΝ	356		

Αν από τα βιβλία σας προκύπτει ότι πληρώσατε στον πωλητή περισσότερο συνολικά φόρο, τη διαφορά γράψτε τη στον κωδ 384. Ενώ εάν πληρώσατε λιγότερο, τη διαφορά γράψτε τη στον κωδ. 389

(+)

ΠΡΟΣΤΙΘΕΜΕΝΑ ΠΟΣΑ ΣΤΟ ΦΟΡΟ ΕΙΣΡΟΩΝ

ΦΠΑ που προπληρώθηκε από λήπτη (άρθρ.28 §1)	ΦΠΑ εισροών από μετάταξη	Φόρος για έκπτωση από κωδ. 031 πίν.Β + θετικός αριθ. κωδ. 137 πίν.Δ'	Λοιπά προστιθέμενα ποσά
381	382	383	384

= ΣΥΝΟΛΟ ΠΡΟΣΤΙΘΕΜΕΝΩΝ ΠΟΣΩΝ → 385

ΓΕΝΙΚΟ ΣΥΝΟΛΟ ΦΟΡΟΥ ΕΙΣΡΟΩΝ 386

ΑΦΑΙΡΟΥΜΕΝΑ ΠΟΣΑ ΑΠΟ ΤΟ ΣΥΝΟΛΟ ΤΟΥ ΦΟΡΟΥ ΕΙΣΡΟΩΝ

Ποσά φόρου εισροών που πρέπει να μειωθουν	Ποσοστό %	Μείωση του φόρου βασει του άρθρ.24				Λοιποί επιμερισμοί	Φόρος που αφαιρείται
		Οριστικό	Γιροσωρινό	κατά τομέα	βάσει λογ/ομών		
11 1	2	3	4	5	6	7	8
12 1	2	3	4	5	6	7	8
						ΣΥΝΟΛΟ	387
Φόρος για καταβολή από κωδ. 032 πίν.Β' + αρνητικός αριθμός κωδ. 137 πίν.Δ'							388
Λοιπά αφαιρούμενα ποσά							389

Στο τετραγωνίδιο του αριθ. 2 γράψτε αριθμητικά το ποσοστό μείωσης του φόρου. Αν αυτό το ποσοστό είναι οριστικό ή προσωρινό ή αφορά ξεχωριστό τομέα της δραστ/τας ή αν η μείωση γίνεται βάσει ξεχωριστών λογ/ομών, σημειώστε (Χ) στο αντίστοιχο κατά σειρά τετραγωνίδιο των αριθ. 3 έως 6. Για τους τυχόν λοιπούς επιμερισμούς σημειώστε (Χ) στο τετραγωνίδιο του αριθ.7.

(–)

= ΣΥΝΟΛΟ ΑΦΑΙΡΟΥΜΕΝΩΝ ΠΟΣΩΝ → 390

ΥΠΟΛΟΙΠΟ(±) ΦΟΡΟΥ ΕΙΣΡΟΩΝ 391

ΣΤ. ΠΙΝΑΚΑΣ ΕΚΚΑΘΑΡΙΣΗΣ ΤΟΥ ΦΟΡΟΥ (για καταβολή, έκπτωση ή επιστροφή)

ΣΥΝΟΛΟ ΦΟΡΟΥ ΕΚΡΟΩΝ (από κωδ. 333 πίν.Ε') 11

[σημειώστε (–) πλήν αν ο αριθμός είναι αρνητικός] ΥΠΟΛΟΙΠΟ ΦΟΡΟΥ ΕΙΣΡΟΩΝ (από κωδ. 391 πίν.Ε') 12

ΥΠΟΛΟΙΠΟ

ΠΙΣΤΩΤΙΚΟ	13	14	ΧΡΕΩΣΤΙΚΟ
ΠΙΣΤΩΤΙΚΟ (για συμψηφισμό) Προηγούμενης φορολ.περιόδου	15	16	ΧΡΕΩΣΤΙΚΟ (μέχρι 1.000 δρχ.) Προηγούμενης φορολ.περιόδου
ΣΥΝΟΛΙΚΟ ΠΙΣΤΩΤΙΚΟ ΥΠΟΛΟΙΠΟ	17	20	ΤΕΛΙΚΟ ΧΡΕΩΣΤΙΚΟ για καταβολή
ΠΟΣΟ για έκπτωση	18	21	ΠΡΟΣΑΥΞΗΣΗ εκπρόθεσμης υποβολής δήλωσης
ΠΟΣΟ για επιστροφή	19	22	ΣΥΝΟΛΟ για καταβολή

[ΣΥΜΠΛΗΡΩΝΕΤΑΙ ΜΟΝΟ ΣΕ ΠΕΡΙΠΤΩΣΗ ΤΡΟΠ/ΚΗΣ - ΣΥΜΠΛ/ΚΗΣ ΔΗΛΩΣΗΣ]

ΠΙΣΤΩΤΙΚΟ ΥΠΟΛΟΙΠΟ ΑΡΧΙΚΗΣ ΔΗΛΩΣΗΣ	23	26	ΣΥΝΟΛΟ για καταβολή ΑΡΧΙΚΗΣ ΔΗΛΩΣΗΣ
ΠΟΣΟ για έκπτωση	24	27	ΔΙΑΦΟΡΑ για καταβολή
ΠΟΣΟ για επιστροφή	25	28	ΤΕΛΙΚΟ ΠΙΣΤΩΤΙΚΟ ΥΠΟΛΟΙΠΟ για συμψηφισμό

Υ.Ε.Ε.Α.Δ. ΥΠΟΥΡΓΕΙΟΥ ΟΙΚΟΝΟΜΙΚΩΝ

Αριθ. 17539 (4)

Καθορισμός ειδικού τιμολογίου χρήσης περονοφόρου ανυψωτικού μηχανήματος Λιμενικού Ταμείου Δωδεκαννήσου.

Ο ΥΠΟΥΡΓΟΙ ΟΙΚΟΝΟΜΙΚΩΝ, ΕΡΓΑΣΙΑΣ, ΚΑΙ ΕΜΠΟΡΙΚΗΣ ΝΑΥΤΙΛΙΑΣ

Έχοντας υπόψη:

1. Τις διατάξεις του άρθρου 37 του Ν. 3239/55 και του άρθρου 3 του Κ.Ν. 5167/32 όπως συμπληρώθηκε με το άρθρο 2 του Ν. 1473/50.

2. Τις διατάξεις του Ν. 1558/85 «Κυβέρνηση και Κυβερνητικά Όργανα».

3. Το αριθ. 9/27.6.90 πρακτικό συνεδρίασης της Επιτροπής Ρυθμίσεως φορτ/σεων Λιμένα Ρόδου.

4. Το αριθ. 56404/2368/23.11.90 έγγραφο του Υπουργείου Εθνικής Οικονομίας.

5. Την αριθ. Υ.1035/1031336/γ20/27.4.90 (ΦΕΚ 291/Β/90) απόφαση του Πρωθυπουργού και Υπουργού Οικονομικών, αποφασίζουμε:

Αποδεχόμαστε την αριθ. 9/27.6.90 πρόταση της Επιτροπής Ρυθμίσεως Φορτ/σεων Λιμένα Ρόδου και εγκρίνουμε τον καθορισμό ειδικού τιμολογίου χρήσης περονοφόρου ανυψωτικού μηχανήματος Λιμενικού Ταμείου Δωδεκανήσου στο ποσό των 6.000 δρχ.

Η απόφαση αυτή να δημοσιευθεί στην Εφημερίδα της Κυβερνήσεως.

Αθήνα, 11 Φεβρουαρίου 1991.

ΟΙ ΥΠΟΥΡΓΟΙ

ΥΦΥΠΟΥΡΓΟΣ ΟΙΚΟΝΟΜΙΚΩΝ
ΠΑΝ. ΔΕΛΗΜΗΤΣΟΣ

ΕΡΓΑΣΙΑΣ
ΑΡ. ΚΑΛΑΝΤΖΑΚΟΣ

ΕΜΠΟΡΙΚΗΣ ΝΑΥΤΙΛΙΑΣ
ΑΡ. ΠΑΥΛΙΔΗΣ

Αριθ. ΥΠΠΟ/ΔΙΛΑΠ/Γ/170/7560 (5)

Χαρακτηρισμός ως έργου τέχνης του κτιρίου επί της οδού Μαιζώνος 147 και Βότση ιδιοκτησίας Π.Γ. και Π. Ανδρικάκου στην Πάτρα.

Ο ΥΠΟΥΡΓΟΣ ΠΟΛΙΤΙΣΜΟΥ

Έχοντας υπόψη:

1. Τις διατάξεις:

α) Του Ν. 1558/85 «περί Κυβέρνησης και Κυβερνητικών Οργάνων» που δημοσιεύθηκε στο ΦΕΚ 137/τ.Α/26.7.85.

β) Του άρθρου 52 του Ν. 5351/1932 «περί Αρχαιοτήτων».

γ) Του Ν. 1469/50 «περί προστασίας ειδικής κατηγορίας οικοδομημάτων και έργων τέχνης μεταγενεστέρων του 1830».

δ) Του Π.Δ. 941/77 «περί Οργανισμού του ΥΠΠΕ».

ε) Την Π.Α.Υ/1021/20.4.90 «περί καθορισμού αρμοδιοτήτων της Αναπληρωτού Υπουργού Πολιτισμού Α. Ψαρούδα - Μπενάκη» (ΦΕΚ 286/τ. Β/20.4.90) και την ΥΑ.ΥΠΠΟ/ΓΝΟΣ/23033/1.6.90 (ΦΕΚ 347/τ. Β/7.6.90).

2. Το Π.Δ. 161/26.4.84 (ΦΕΚ 54/Α/30.4.84) «περί ανακατανομής αρμοδιοτήτων των Υπουργείων ΥΠΠΕ - ΥΧΟΠ».

3. Όλα τα στοιχεία του φακέλλου.

4. Την ομόφωνη γνωμοδότηση του Κεντρικού Συμβουλίου Νεωτέρων Μνημείων με αριθμό 21/13.12.1990, αποφασίζουμε:

Χαρακτηρίζουμε ως έργο τέχνης το Κέλυφος του Κτιρίου ιδιοκτησίας Γεωργίου, Πηνελόπης και Παναγιώτη Ανδρικάκου, επί των οδών Μαιζώνος 147 και Βότση, στην Πάτρα, διότι αποτελεί χαρακτηριστικό δείγμα νεοκλασσικής αρχιτεκτονικής του τέλους του περασμένου αιώνα και η περιοχή στην οποία βρίσκεται διατηρεί σε μεγάλο βαθμό τον χαρακτήρα και την μορφολογία του ιστορικού κέντρου.

Η απόφαση αυτή να δημοσιευθεί στην Εφημερίδα της Κυβερνήσεως.

Αθήνα, 5 Φεβρουαρίου 1991

Η ΑΝΑΠΛΗΡΩΤΗΣ ΥΠΟΥΡΓΟΣ
ΑΝΝΑ ΨΑΡΟΥΔΑ - ΜΠΕΝΑΚΗ

Αριθ. ΥΠΠΟ/ΔΙΛΑΠ/Γ/3248/7598 (6)

Χαρακτηρισμός ως έργου τέχνης του κτιρίου της οδού Μαλετσείδου 9 ιδιοκτησίας Ουρανίας Παντελιάδου στην Παλιά Ξάνθη.

Ο ΥΠΟΥΡΓΟΣ ΠΟΛΙΤΙΣΜΟΥ

Έχοντας υπόψη:

1. Τις διατάξεις:

α) Του Ν. 1558/85 «περί Κυβέρνησης και Κυβερνητικών Οργάνων» που δημοσιεύθηκε στο ΦΕΚ 137/τ.Α/26.7.85.

β) Του άρθρου 52 του Ν. 5351/1932 «περί Αρχαιοτήτων».

γ) Του Ν. 1469/50 «περί προστασίας ειδικής κατηγορίας οικοδομημάτων και έργων τέχνης μεταγενεστέρων του 1830».

δ) Του Π.Δ. 941/77 «περί Οργανισμού του ΥΠΠΕ».

ε) Την Π.Α.Υ/1021/20.4.90 «περί καθορισμού αρμοδιοτήτων της Αναπληρωτού Υπουργού Πολιτισμού Α. Ψαρούδα - Μπενάκη» (ΦΕΚ 286/τ. Β/20.4.90) και την ΥΑ.ΥΠΠΟ/ΓΝΟΣ/23033/1.6.90 (ΦΕΚ 347/τ. Β/7.6.90).

2. Το Π.Δ. 161/26.4.84 (ΦΕΚ 54/Α/30.4.84) «περί ανακατανομής αρμοδιοτήτων των Υπουργείων ΥΠΠΕ - ΥΧΟΠ».

3. Όλα τα στοιχεία του φακέλλου.

4. Την ομόφωνη γνωμοδότηση του Κεντρικού Συμβουλίου Νεωτέρων Μνημείων με αριθμό 17/1.11.1990, αποφασίζουμε:

Χαρακτηρίζουμε ως έργο τέχνης το Κτίριο ιδιοκτησίας Ουρανίας Παντελιάδου, στην οδό Μελετσίδου 9, την παλιά πόλη της Ξάνθης διότι φέρει την τυπολογία και τα μορφολογικά στοιχεία των νεοκλασσικών κτιρίων στην παλιά πόλη της Ξάνθης.

Η απόφαση αυτή να δημοσιευθεί στην Εφημερίδα της Κυβερνήσεως.

Αθήνα, 8 Ιανουαρίου 1991

Η ΑΝΑΠΛΗΡΩΤΗΣ ΥΠΟΥΡΓΟΣ
ΑΝΝΑ ΨΑΡΟΥΔΑ - ΜΠΕΝΑΚΗ

Αριθ. ΥΠΠΟ/ΑΡΧ/Α1/Φ06/3860/178 (7)

Χαρακτηρισμός περιοχής στον οικισμό Βούντενης Πατρών ως αρχαιολογικού χώρου.

Ο ΥΠΟΥΡΓΟΣ ΠΟΛΙΤΙΣΜΟΥ

Έχοντας υπόψη:

1. Την ΥΠΠΟ/ΓΝΟΣ/54280/20.12.90/ΦΕΚ 824/Β/28.12.90 «Περί Μεταβίβασης αρμοδιοτήτων Υπουργού και Αναπλ. Υπουργού και Δικαίωμα Υπογραφής «Με εντολή Υπουργού» ή με εντολή Αναπλ. Υπουργού στο Γενικό Γραμματέα στους Γεν. Διευθυντές και τους Προϊσταμένους των Διευθύνσεων, Τμημάτων και γραφείων της Κ. Υπηρεσίας του ΥΠΠΟ».

2. Τις διατάξεις του Κ.Ν. 5351/32 «περί Αρχαιοτήτων».

3. Την ομόφωνη γνωμοδότηση του Τοπικού Συμβουλίου Μνημείων Νοτιοδυτικής Ελλάδος; όπως διατυπώθηκε στην αριθ. 4/15.7.88 συνεδρία του, αποφασίζουμε:

Χαρακτηρίζουμε ως αρχαιολογικό χώρο, περιοχή του οικισμού Βούντενης Πατρών και ειδικότερα στις θέσεις Αγριαμυγδαλιά - Αγραπιδιά - Λιαπεϊκα - Μπάλα όπως αποτυπώνονται στο συνημμένο τοπογραφικό διάγραμμα 1: 5.000, Φ.Χ.Γ.Ν.Σ για τη προστασία των λειψάνων σημαντικής πόλης μυκηναϊκών χρόνων.

Η περιοχή οριοθετείται από την πολυγωνική που σχηματίζεται από τα σημεία Α, Β, Γ, Δ, Ε, Ζ, Η, Θ, Ι, Κ, Λ, Μ, Ν, Ξ, Ο, Π, - Α που αντιστοιχούν στις ακόλουθες συντεταγμένες:

1) ΠΙΝΑΚΑΣ ΣΥΝΤΕΤΑΓΜΕΝΩΝ

Κ.Φ.Χ. 1:100.000 ΠΑΤΡΑ ΦΥΛΛΟ ΧΑΡΤΗ

Σημείο	Χ	Ψ	1:5.000
Α	-17294.1	589,3	6225,4
Β	-16990,7	302,7	6225,4
Γ	-16841.5	215,3	6225,4
Δ	-16825,9	189,6	6225,4
Ε	-16762,7	-49,0	6225,4
Ζ	-15478,3	-178,3	6225,4
Η	-14669,4	-93,3	6225,4
Θ	-15050.5	354,9	6225,4
Ι	-15445.5	607,6	6225,4
Κ	-15742,0	588,1	6225,4
Λ	-16008,1	404,5	6225,4
Μ	-16219,8	596,6	6225,4
1	-16349,8	282,8	6225,4
2	-16160,5	736,6	6225,4
3	-16352,3	716,8	6225,4
Ν	-16471,5	576,7	6225,4
4	-16553,3	774,9	6225,4
5	-16628,4	477,8	6225,4
6	-16228,5	728,5	6225,4
Ξ	-16959,1	888,7	6225,4
7	-17073,1	959,5	6225,4
8	-16912,9	930,5	6225,4
Ο	-17110,6	844,2	6225,4
9	-17367,3	767,9	6225,4
Π	-17118,9	643,8	6225,4
10	-17141,9	354,8	6225,4


2) ΠΙΝΑΚΑΣ ΑΠΟΣΤΑΣΕΩΝ ΜΕΤΑΞΥ ΣΗΜΕΙΩΝ ΑΠΟ ΤΙΣ ΣΥΝΤΕΤΑΓΜΕΝΕΣ

Α–Β	417.36	Μ–Ν	252.48
Β–Γ	172.91	Μ–1	318.10
Γ–Δ	30.06	Ν–4	214.43
Δ–Ε	246.83	Ν–5	185.47
Ε–Ζ	1.290.89	Ν–6	286.52
Ζ–Η	813.35	Ν–Ξ	578.88
Η–Θ	588.32	Ξ–7	134.10
Θ–Ι	468.92	Ξ–8	62.17
Ι–Κ	297.14	Ξ–Α	449.30
Κ–Λ	323.29	Ξ–Ο	157.90
Λ–Μ	285.87	Ο–9	267.80
Μ–1	339.66	Ο–Π	200.57
Μ–2	152.04	Π–Α	183.48
		Π–10	289.91

Η απόφαση αυτή να δημοσιευθεί στην Εφημερίδα της Κυβερνήσεως.

Αθήνα, 11 Φεβρουαρίου 1991

Με εντολή Υπουργού
Η Προϊσταμένη της Διεύθυνσης
ΗΩ ΖΕΡΒΟΥΔΑΚΗ

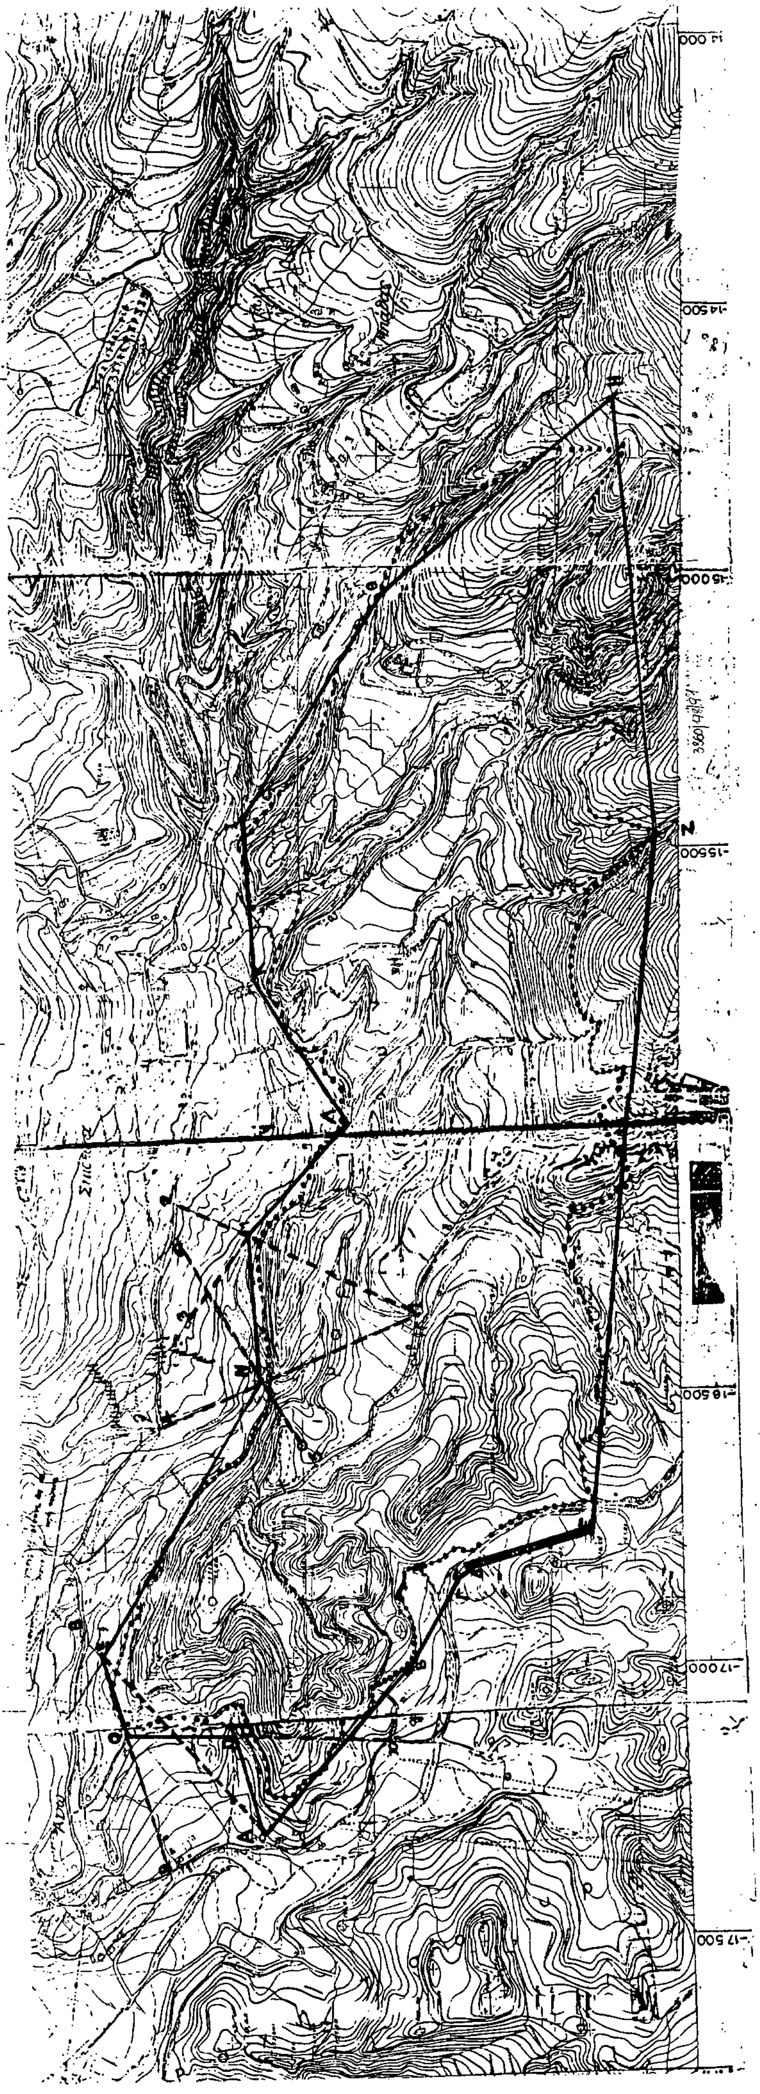

Αριθ. Ε 350 (8)

Δημοσίευση της από 11.2.1991 έκθεσης εκτίμησης περιουσιακών στοιχείων κυριότητας Κοινότητας Ίου Ν. Κυκλάδων.

Η ΝΟΜΑΡΧΗΣ ΚΥΚΛΑΔΩΝ

Έχοντας υπόψη τις διατάξεις:

1. Του άρθρου 1 εδάφιο ι του Δ/τος της 16.1.1930 «περί Δελτίου Ανωνύμων Εταιρειών» και του άρθρου 9 παρ. 6 του Κ.Ν. 2190/1920 «περί Ανωνύμων Εταιρειών».

2. Του Π.Δ. 76/1985 (ΦΕΚ 27Α/1.3.1985) «Δημοτικός και Κοινοτικός Κώδικας».

3. Την 25027/9.4.1984 (ΦΕΚ 244Β/19.4.1984) απόφαση του Υπουργείου Εσωτερικών.

4. Την υποβληθείσα στην Υπηρεσία μας, από την Επιτροπή του άρθρου 9 του Κ.Ν. 2190/1920, έκθεση εκτίμησης των περιουσιακών στοιχείων, κυριότητας Ίου Ν. Κυκλάδων, αποφασίζουμε:

Εγκρίνουμε την στο τεύχος Δεύτερο της Εφημερίδας της κυβερνήσεως, δημοσίευση της πιο πάνω έκθεσης.

Ερμούπολη, 13 Φεβρουαρίου 1991

Η Νομάρχης κ.α.α.
Ο Διευθυντής Εσωτερικών
ΒΑΣ. ΨΑΛΛΙΔΑΣ

ΕΚΘΕΣΗ

Εκτίμησης περιουσιακών στοιχείων κυριότητας κοινότητας Ίου Ν. Κυκλάδων, από την Επιτροπή του άρθρου 9 του Κ.Ν. 2190/1920 «περί Ανωνύμων Εταιρειών».

Προς
Το Τμήμα Εμπορίου Ν. Κυκλάδων

Εκτελώντας την με αριθμό Ε. 297/8.2.1991, οι πιο κάτω αναφερόμενοι, αποτελούντες μέλη της επιτροπής του άρθρου 9 του Κ.Ν. 2190/1920 «περί Ανωνύμων Εταιρειών»:

1. Γεώργιος Παπαδημητρόπουλος Προϊστάμενος του Τμήματος Εμπορίου Ν. Κυκλάδων, Κλάδου ΠΕ/1 με βαθμό Α.

2. Βασιλική Βολικάκη Προϊσταμένη της Υπηρεσίας Εντελλομένων Εξόδων, Κλάδου ΠΕ/1 με βαθμό Α.

3. Αντώνης Κουμαριανός, εκπρόσωπος του Επιμελητηρίου Ν. Κυκλάδων, μετά από αίτηση της Κοινότητας Ίου Ν. Κυκλάδων, η οποία κατέθεσε το με αριθμό 1962240/1.2.1991 διπλότυπο της ΔΟΥ Σύρου, εκ δραχμών 35.000 εξακριβώσαμε την αξία των πιο κάτω περιγραφομένων περιουσιακών στοιχείων της, προκειμένου η αξία αυτών να αποτελέσει αντικείμενο «εις είδος εισφορών» σε Κοινοτική Επιχείρηση που πρόκειται να συσταθεί από την ως άνω Κοινότητα.

Το πόρισμα της ερεύνης μας εκθέτουμε πιο κάτω:

Α. Κτίρια - Κτιριακές Εγκαταστάσεις:

Πρόκειται για ισόγειο κτίριο που βρίσκεται στην Χώρα Ίου (επί της πλατείας) και έχει περιέλθει στην κοινότητα Ίου με το με αριθμό 37583/18.12.52 συμβόλαιο «Δωρεά εν Ζωή» του Συμβολαιογράφου Αθηνών Ιωάννου Δημητρίου Κουτσογιαννοπούλου, το οποίο έχει μεταγραφεί στα βιβλία μεταγραφών, τόμος 42 και με αύξοντα αριθμό 439.

Το πιο πάνω ακίνητο για το οποίο έχει εκδοθεί η με αριθμό 10/10.1.84 αρχική άδεια οικοδομής, η οποία αναθεωρήθηκε την 4.4.1990 ως προς την αλλαγή χρήσεως και σύμφωνα με αυτήν έχει αριθμό ορόφων 1, ολική επιφάνεια ορόφων 71,3 μ2, καλυπτόμενη επιφάνεια 71,30 μ2, ύψος οικοδομής 3μ και ολικό όγκο 213,90 μ3 η επιτροπή αφού έλαβε υπόψη της, την κατάσταση στην οποία βρίσκεται σήμερα, καθώς το είδος και τον τρόπο κατασκευής του το αποτιμά στο ποσό των δραχμών 2.770.000.

Β. Μεταφορικά Μέσα:

Πρόκειται για αυτοκίνητο λεωφορείο καινούργιο VOLVO B6 FA πετρελαιοκίνητο 180 HP, αριθμός πλαισίου 001137, κινητήρος 93 081, με καθίσματα 36 - ορθίους 10 και αριθμό κυκλοφορίας ΕΜΑ 2567, το οποίο αποτιμάται σε δραχμές 11.230.000.

Το ως άνω λεωφορείο το έχει αγοράσει η Κοινότητα Ίου με το τιμολόγιο πωλήσεως 8285/21.4.1989 των ΑΔΕΛΦΩΝ ΣΑΡΑΚΑΚΗ ΑΕΒΕ ΑΝΩΝ. ΕΜΠΟΡ. ΚΑΙ ΒΙΟΜ. ΕΤΑΙΡΕΙΑ.

Σημειώνεται ότι η επιτροπή δεν ερεύνησε για την τυχόν ύπαρξη βαρών στο ως άνω ακίνητο (κτίριο) και σε περίπτωση που υπάρχουν βάρη θα πρέπει να μειωθεί ισόποσα η αξία του.

Συμπέρασμα:

Με βάση τα παραπάνω στοιχεία η επιτροπή γνωμοδοτεί ότι συνολική αξία των «ΕΙΣ ΕΙΔΟΣ ΕΙΣΦΟΡΩΝ» δυνάμενη να αποτελέσει κεφάλαιο στην κοινοτική Επιχείρηση που πρόκειται να συσταθεί ανέρχεται στο ποσό των δραχμών 14.000.000.

Ερμούπολη, 11 Φεβρουαρίου 1991
Η Επιτροπή
Γ. ΠΑΠΑΔΗΜΗΤΡΟΠΟΥΛΟΣ   Β. ΒΟΛΙΚΑΚΗ
Α. ΚΟΥΜΑΡΙΑΝΟΣ

ΑΠΟ ΤΟ ΕΘΝΙΚΟ ΤΥΠΟΓΡΑΦΕΙΟ